


IH用電源  
 単相200V20A専用回路  
 漏遮断器設置  
 (消費電力3700W)  
 アース付きコンセント  
 (コンセントWKS294商品同梱)  
 VA床コロガシ 2m (電気工事)  
 ※フレームを伝ってIH側に配線

給水・給湯センター  
 ストレート止水栓 G1/2  
 床立ち上げ FL+500mm (設備工事)

排水センター  
 50A 床立ち上げ FL+200mm  
 (設備工事)

Spec				<b>acca</b> 大阪府大阪市北区本庄西1-6-14 TEL.06-6373-3036 FAX.06-6373-3037 info@accastyle.com www.accastyle.com	□ 名称	□ 縮尺
□ 構成材	アルミフレーム (シルバー)	□ 質量(kg)	約140kg (機器含む)		□ 名称	SPICEシリーズ-Vanilla-(R) 設備図
□ 扉	FENIX 12t アルミエッジ	□ 電源	単相200V20A ㊦ ※コンセント同梱	□ 外形寸法	W1952mm*D882mm*H880mm/890mm	
□ 天板	FENIX 10t ホワイト / 竹三層ソリッドパネル	□ 消費電力	3700W			
□ Sink	ステンレス ヘアライン仕上げ	□ 止水栓	ストレート止水栓 G1/2			
□ クックトップ	2口IH EHI326CB (Electrolux)	□ 排水	50A 床立ち上げ			
□ 水栓	KW0231013700U (CERA)					
□ 脚	アルミ角パイプ+アジャスター-(ステンレス)					
□ 引出し	Scala (シルバー)					

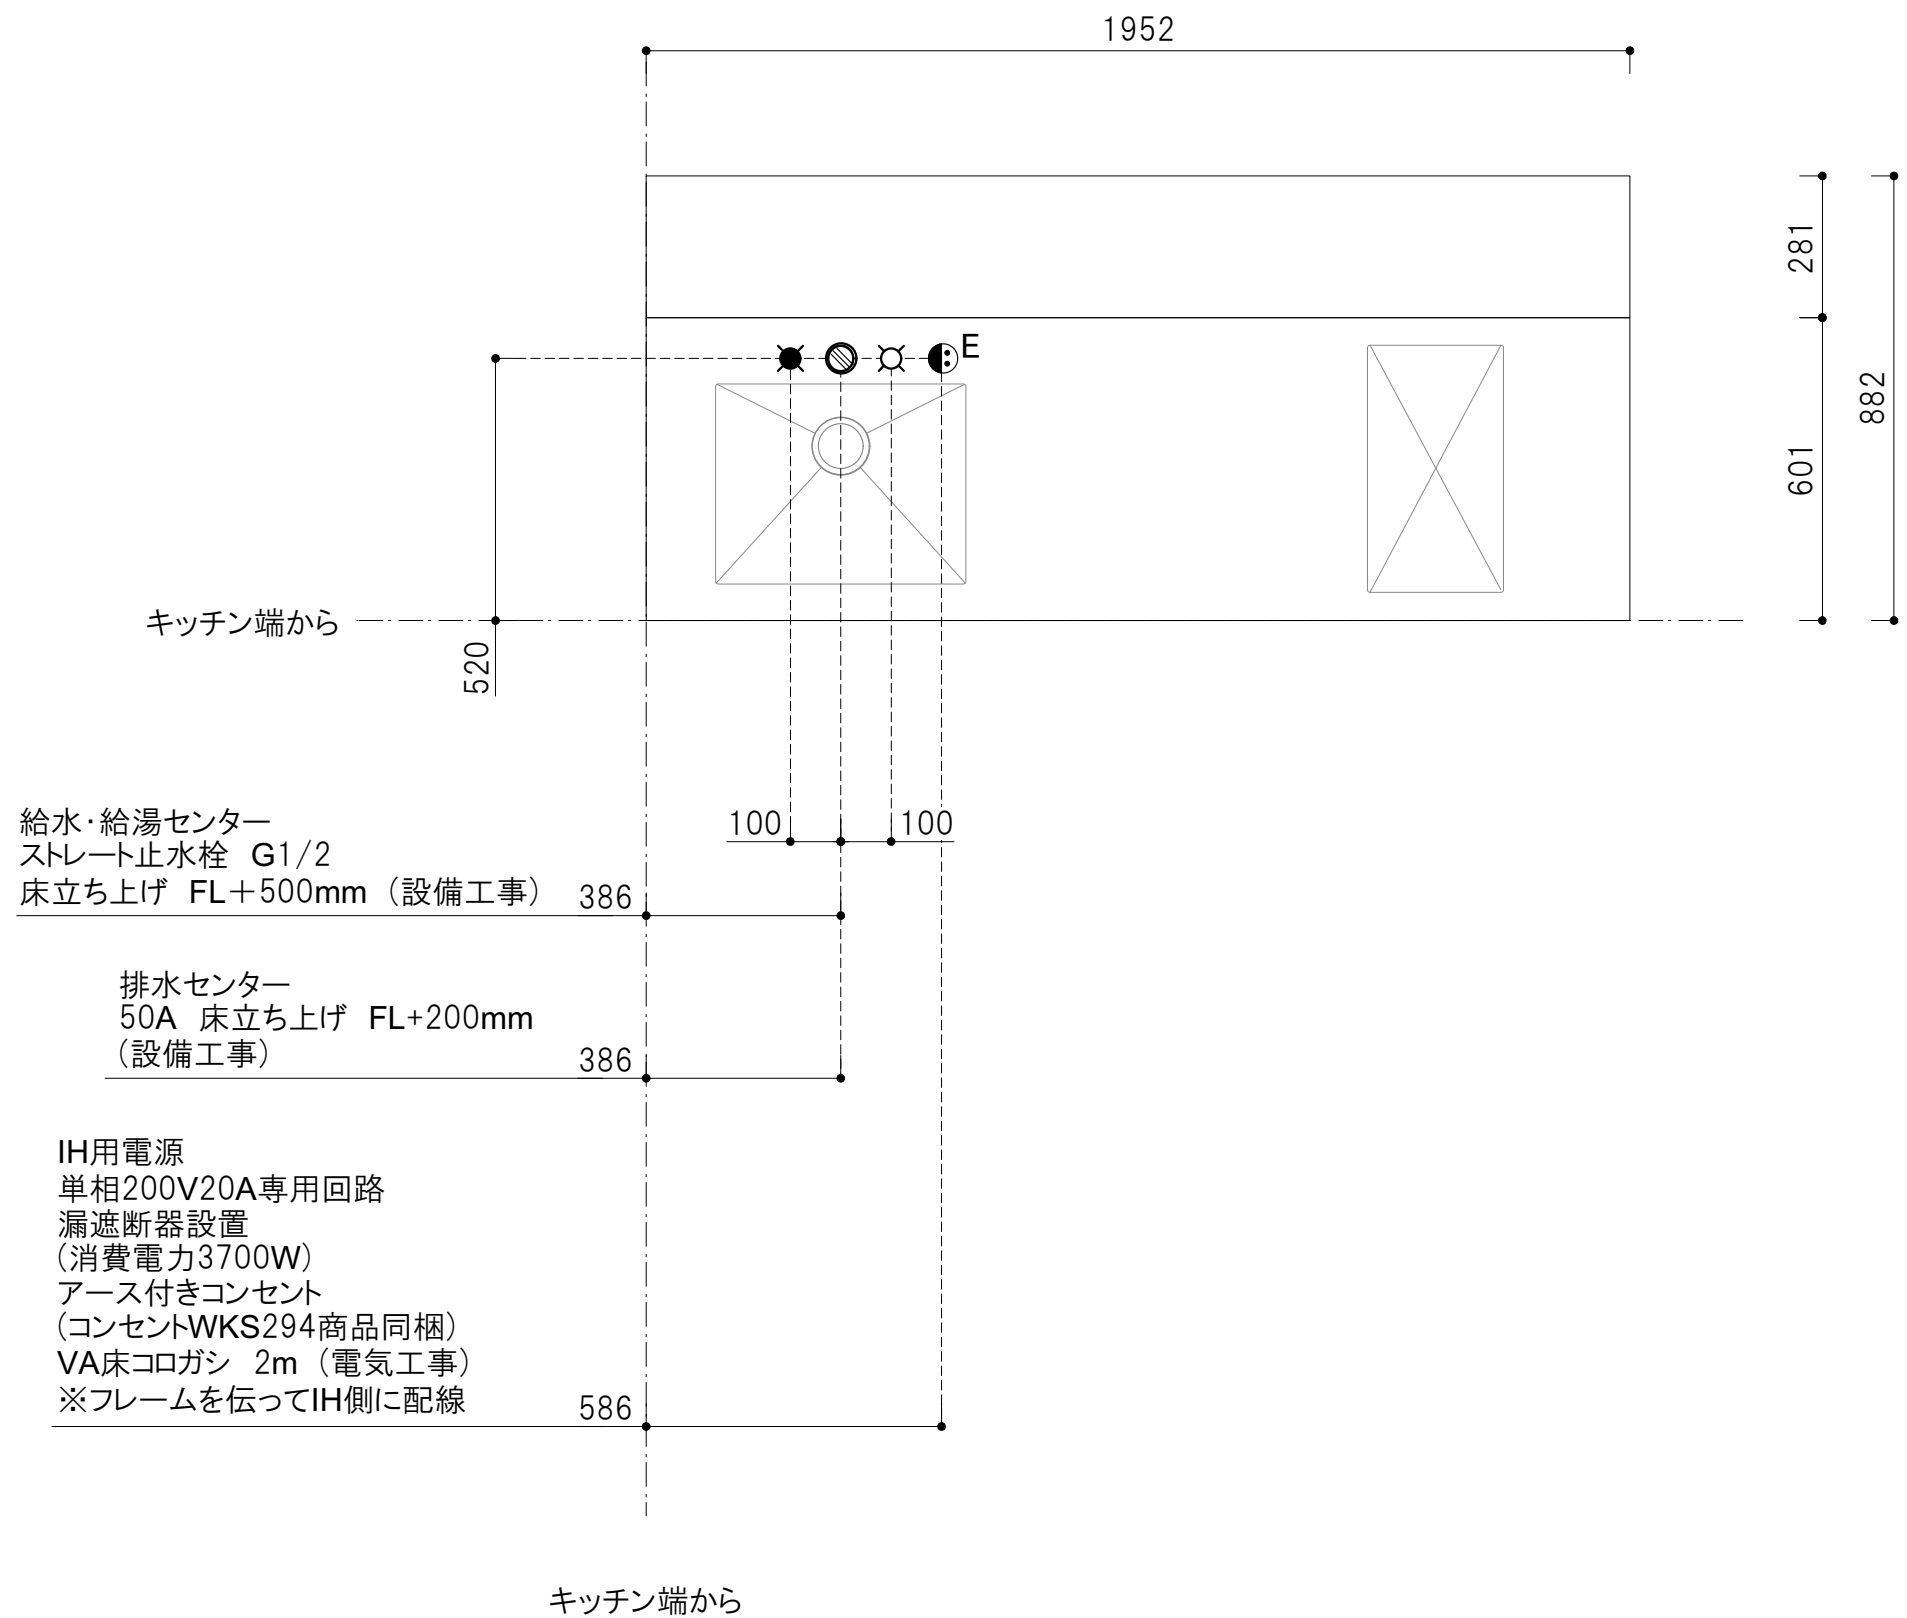

Spec				<b>acca</b> 大阪府大阪市北区本庄西1-6-14 TEL.06-6373-3036 FAX.06-6373-3037 info@accastyle.com www.accastyle.com	□ 名称	□ 縮尺
□ 構成材	アルミフレーム (シルバー)	□ 質量(kg)	約140kg (機器含む)		SPICEシリーズ-Vanilla-(L) 設備図	S=1:15
□ 扉	FENIX 12t アルミエッジ	□ 電源	単相200V20A ㊦ ※コンセント同梱	□ 外形寸法	W1952mm*D882mm*H880mm/890mm	
□ 天板	FENIX 10t ホワイト / 竹三層ソリッドパネル	□ 消費電力	3700W			
□ Sink	ステンレス ヘアライン仕上げ	□ 止水栓	ストレート止水栓 G1/2			
□ クックトップ	2口IH EHI326CB (Electrolux)	□ 排水	50A 床立ち上げ			
□ 水栓	KW0231013700U (CERA)					
□ 脚	アルミ角パイプ+アジャスター-(ステンレス)	※A3用紙印刷推奨				
□ 引出し	Scala (シルバー)					