


IH用電源
 单相200V20A専用回路
 漏遮断器設置
 (消費電力3700W)
 アース付きコンセント
 (コンセントWKS294商品同梱)
 VA床コロガシ 2m (電気工事)
 ※フレームを伝ってIH側に配線

給水・給湯センター
 ストレート止水栓 G1/2
 床立ち上げ FL+500mm (設備工事)

排水センター
 50A 床立ち上げ FL+200mm
 (設備工事)

Spec				acca 大阪府大阪市北区本庄西1-6-14 TEL.06-6373-3036 FAX.06-6373-3037 info@accastyle.com www.accastyle.com	□ 名称	□ 縮尺
□ 構成材	アルミフレーム (シルバー)	□ 質量(kg)	約140kg (機器含む)		□ 名称	SPICEシリーズ-Silver Thyme-(R) 設備図
□ 扉	アルミ 12t アルミエッジ	□ 電源	单相200V20A ㊦ ※コンセント同梱	□ 外形寸法	W1952mm*D882mm*H880mm/890mm	
□ 天板	SUS ヘアライン / 竹三層ソリッドパネル	□ 消費電力	3700W			
□ Sink	ステンレス ヘアライン仕上げ	□ 止水栓	ストレート止水栓 G1/2			
□ クックトップ	2口IH EHI326CB (Electrolux)	□ 排水	50A 床立ち上げ			
□ 水栓	KW0231013700U (CERA)					
□ 脚	アルミ角パイプ+アジャスター-(ステンレス)					
□ 引出し	Scala (シルバー)					
			※A3用紙印刷推奨			

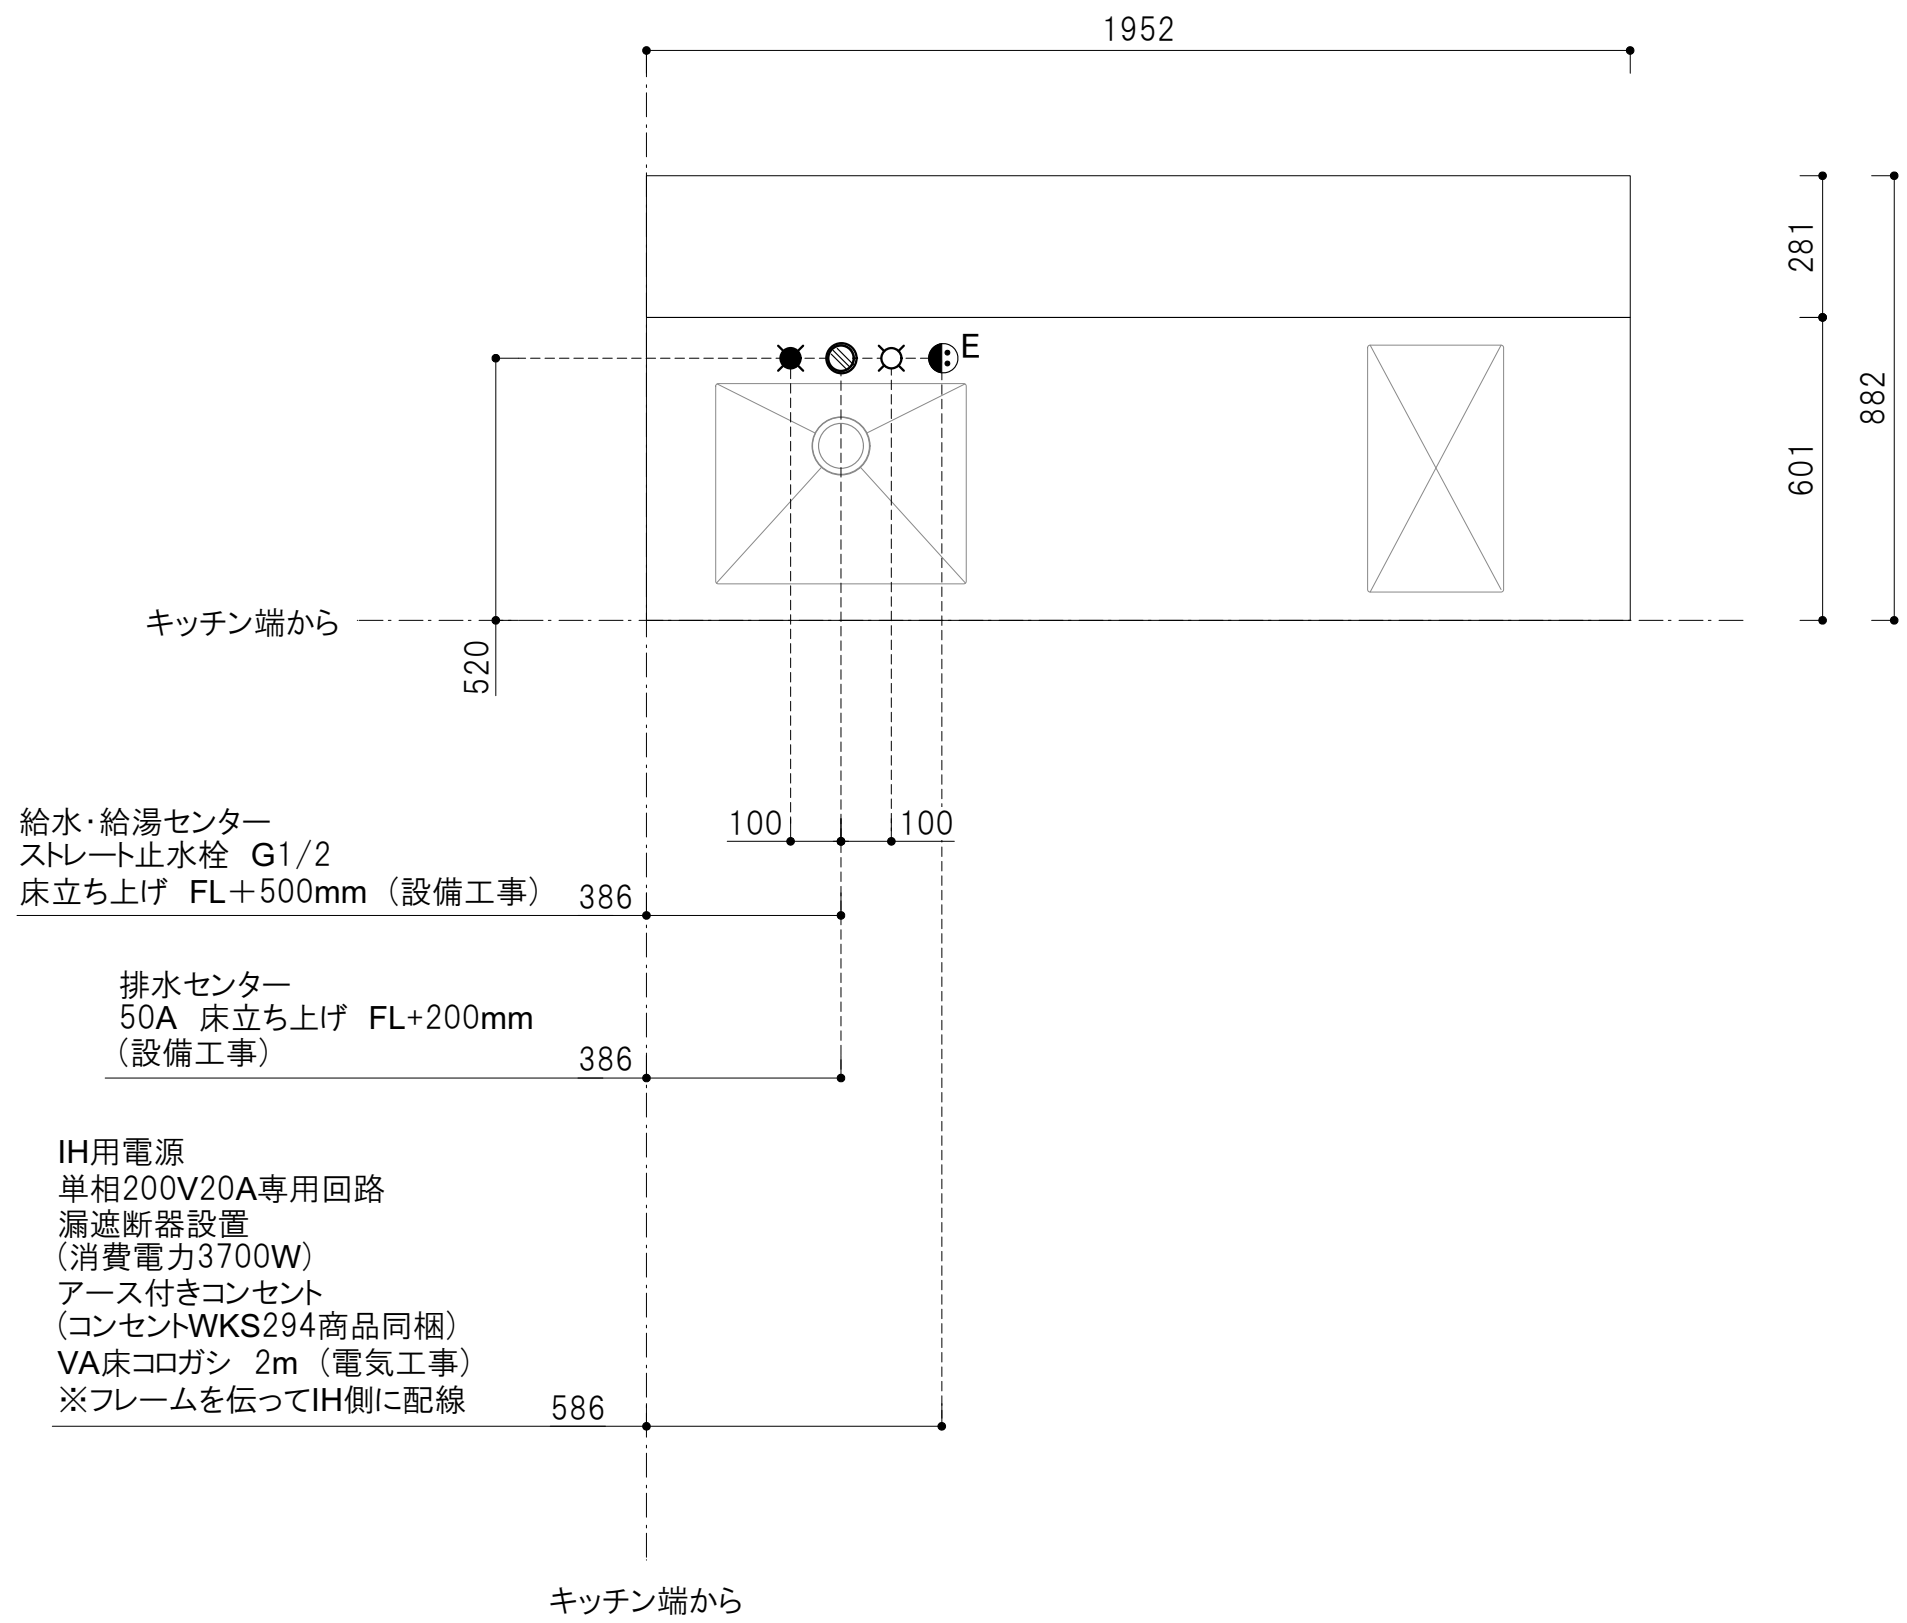

Spec				acca 大阪府大阪市北区本庄西1-6-14 TEL.06-6373-3036 FAX.06-6373-3037 info@accastyle.com www.accastyle.com	□ 名称	□ 縮尺
□ 構成材	アルミフレーム (シルバー)	□ 質量(kg)	約140kg (機器含む)		SPICEシリーズ-Silver Thyme-(L) 設備図	S=1:15
□ 扉	アルミ 12t アルミエッジ	□ 電源	単相200V20A ㊦ ※コンセント同梱			
□ 天板	SUS ヘアライン / 竹三層ソリッドパネル	□ 消費電力	3700W			
□ Sink	ステンレス ヘアライン仕上げ	□ 止水栓	ストレート止水栓 G1/2			
□ クックトップ	2口IH EHI326CB (Electrolux)	□ 排水	50A 床立ち上げ			
□ 水栓	KW0231013700U (CERA)			□ 外形寸法	W1952mm*D882mm*H880mm/890mm	
□ 脚	アルミ角パイプ+アジャスター-(ステンレス)					
□ 引出し	Scala (シルバー)		※A3用紙印刷推奨			